




**ESTACION 0+140.00**  
 ESCALA HORIZONTAL 1 : 100  
 ESCALA VERTICAL 1 : 100

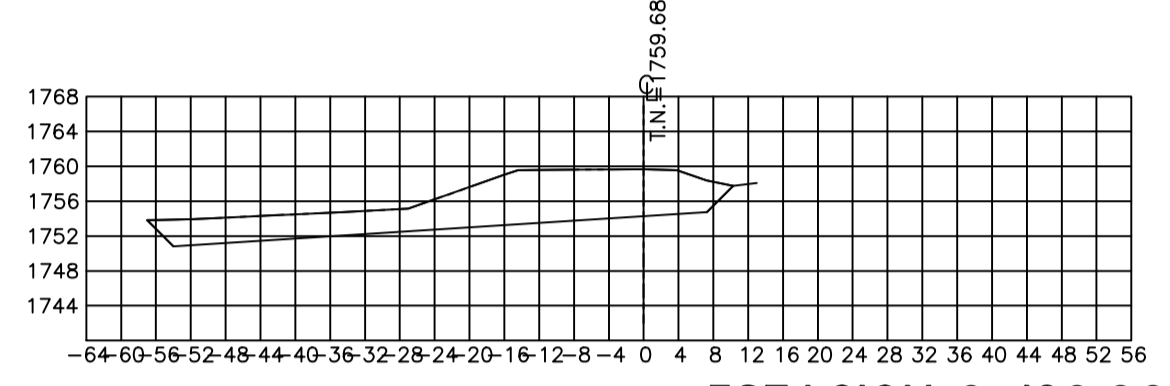


**ESTACION 0+120.00**  
 ESCALA HORIZONTAL 1 : 100  
 ESCALA VERTICAL 1 : 100

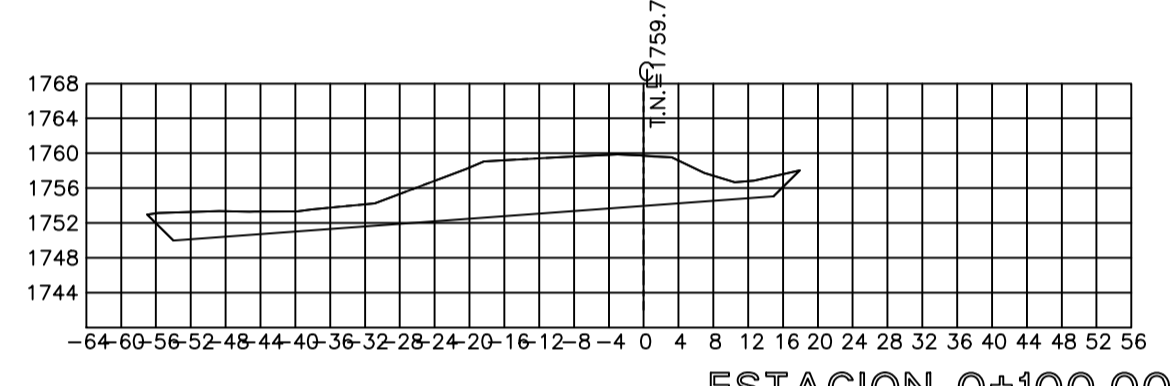


**ESTACION 0+100.00**  
 ESCALA HORIZONTAL 1 : 100  
 ESCALA VERTICAL 1 : 100

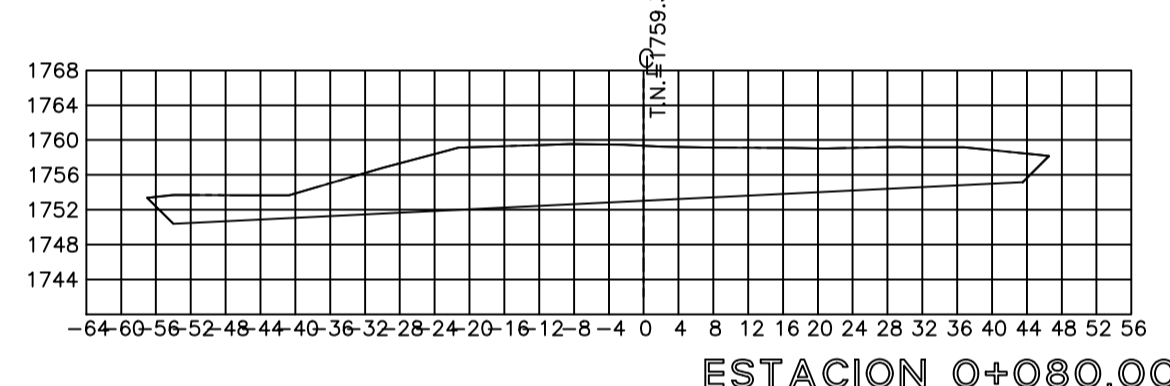


**ESTACION 0+080.00**  
 ESCALA HORIZONTAL 1 : 100  
 ESCALA VERTICAL 1 : 100

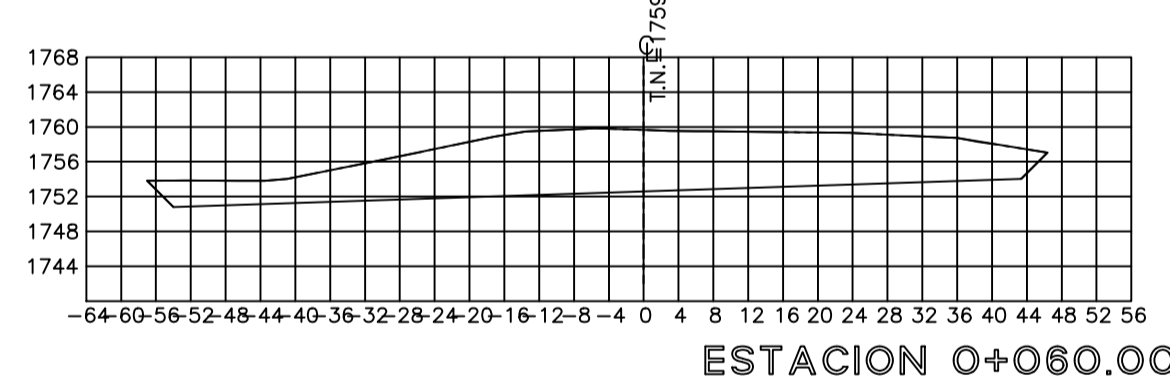



**ESTACION 0+060.00**  
 ESCALA HORIZONTAL 1 : 100  
 ESCALA VERTICAL 1 : 100

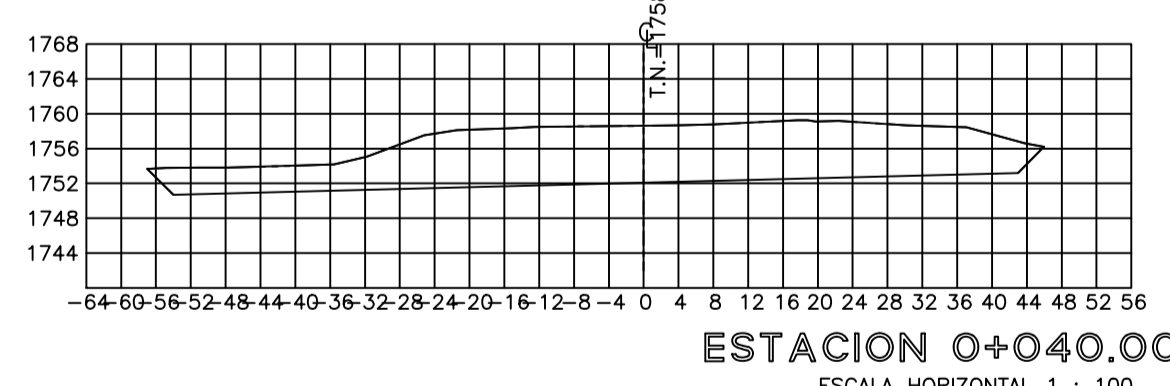




**ESTACION 0+040.00**  
 ESCALA HORIZONTAL 1 : 100  
 ESCALA VERTICAL 1 : 100

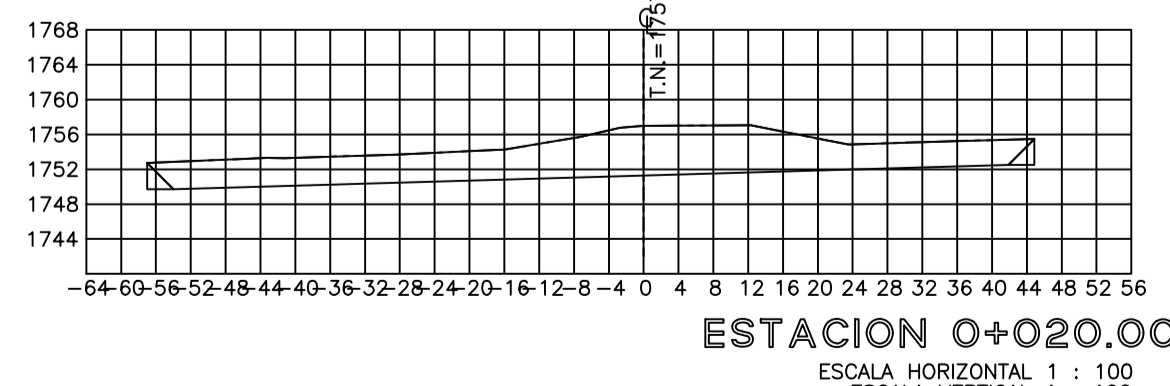

**ESTACION 0+020.00**  
 ESCALA HORIZONTAL 1 : 100  
 ESCALA VERTICAL 1 : 100

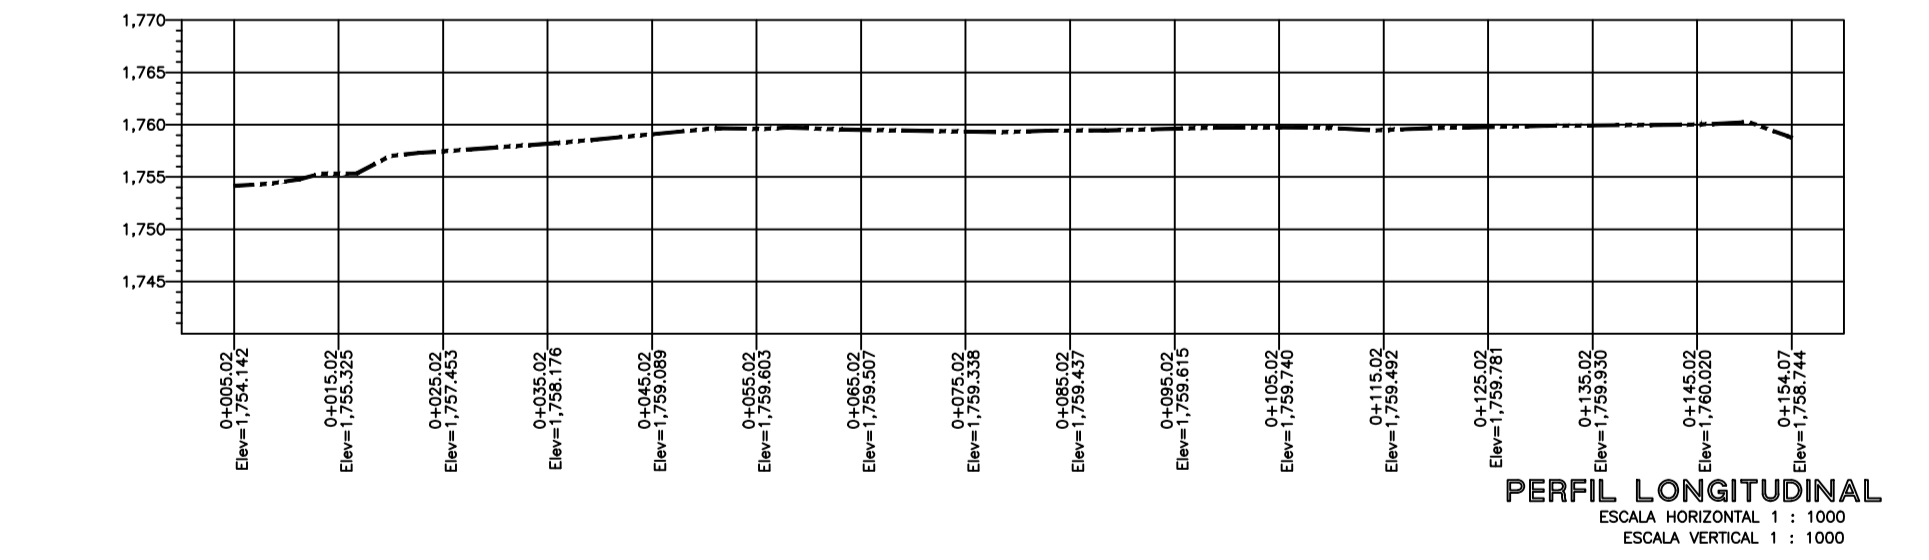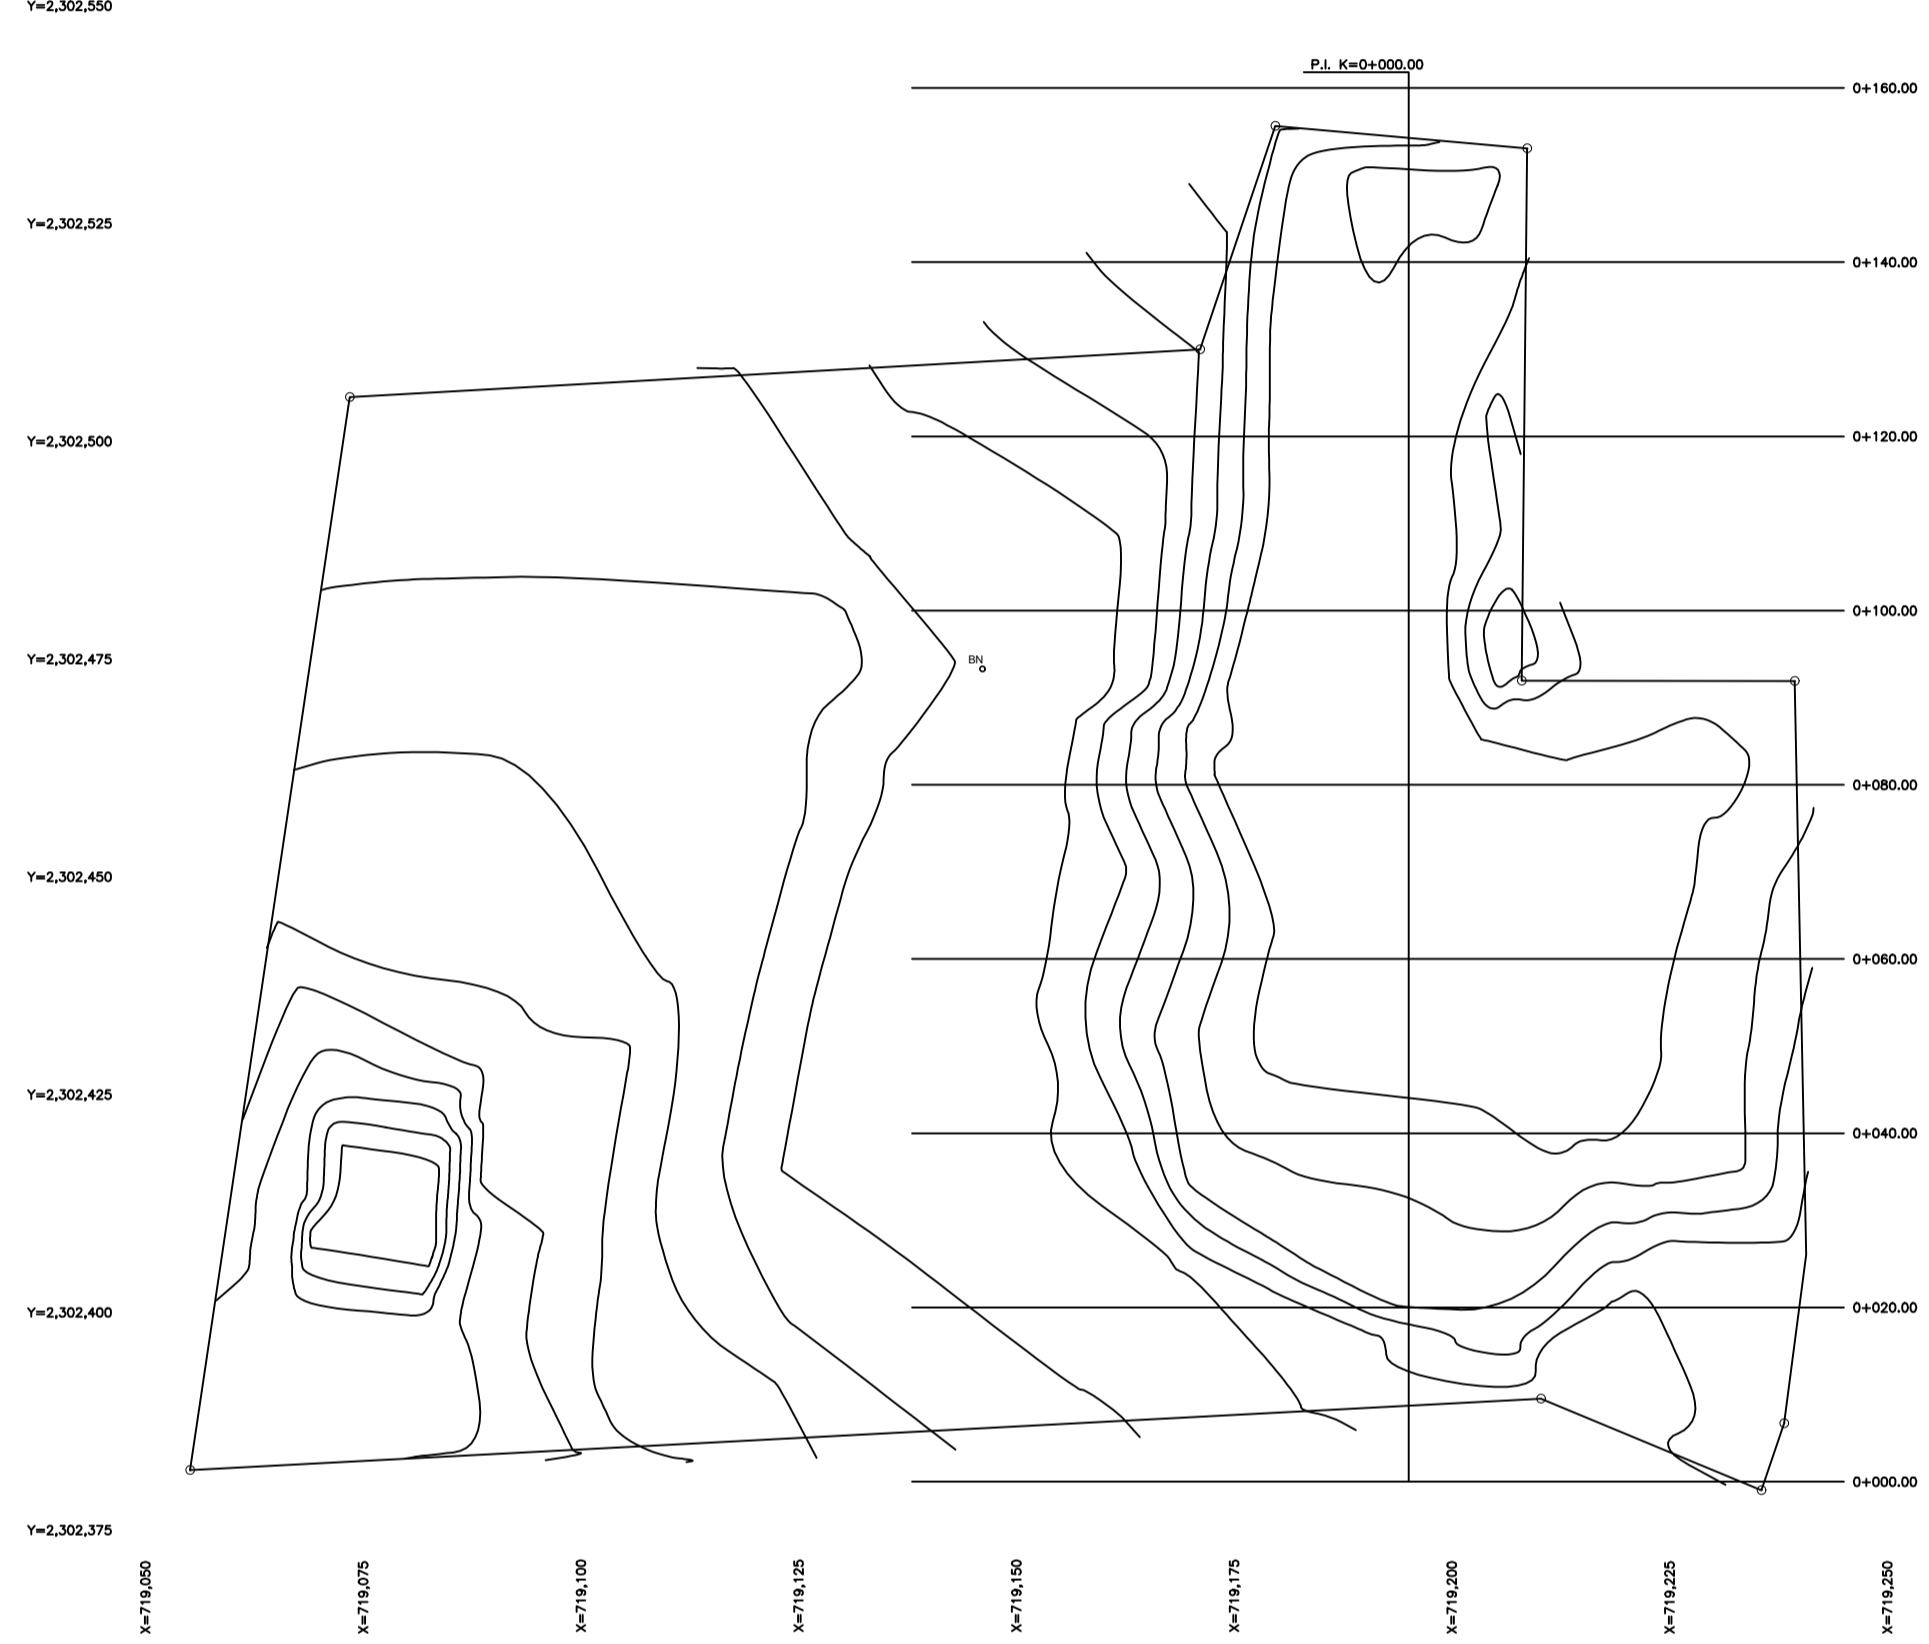

**PERFIL LONGITUDINAL**  
 ESCALA HORIZONTAL 1 : 1000  
 ESCALA VERTICAL 1 : 1000

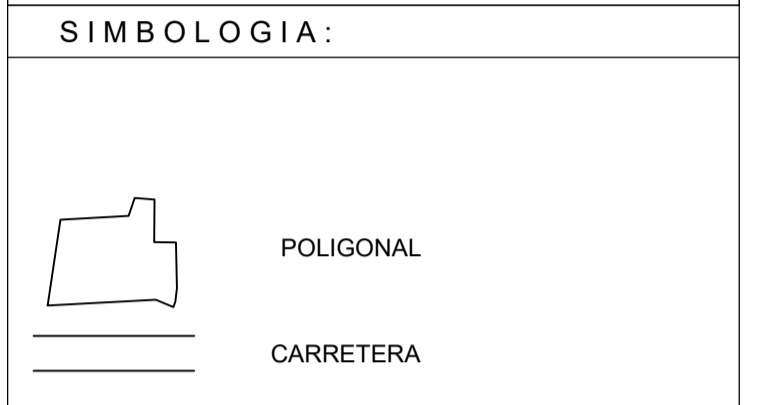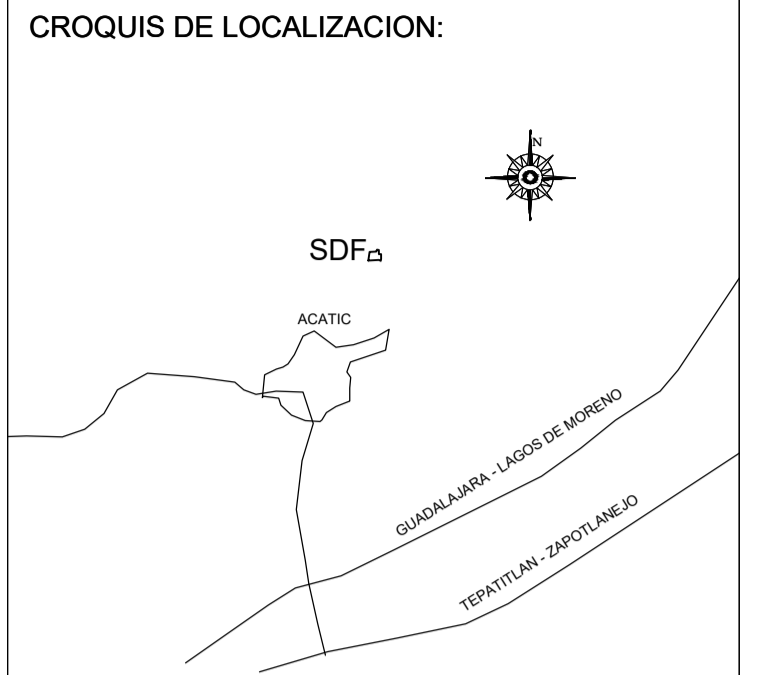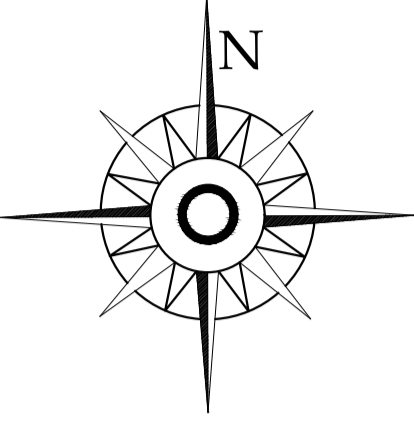


**NOTAS:**  
 SE ENTREGARON PUNTOS DE REFERENCIA



**SELLO**  
 PROYECTO:  
 MVIEN E ING. HÉCTOR CASTELLANOS VILLALPANDO



PLANO:	CLAVE:
CURVAS DE NIVEL DEL SDF DE ACATIC PREVIO A LA INTERVENCIÓN	<b>01</b>
UBICACIÓN:	ACATIC PRE-01 TOPOGRAFIA.DWG
PROYECTO:	Programa Intermunicipal para la Prevención y Gestión Integral de los Residuos Sólidos Librados para la Junta Intermunicipal de Medio Ambiente Altos Sur de Jalisco.
ESCALA:	FECHA:
1 : 2,500	NOVIEMBRE 2020

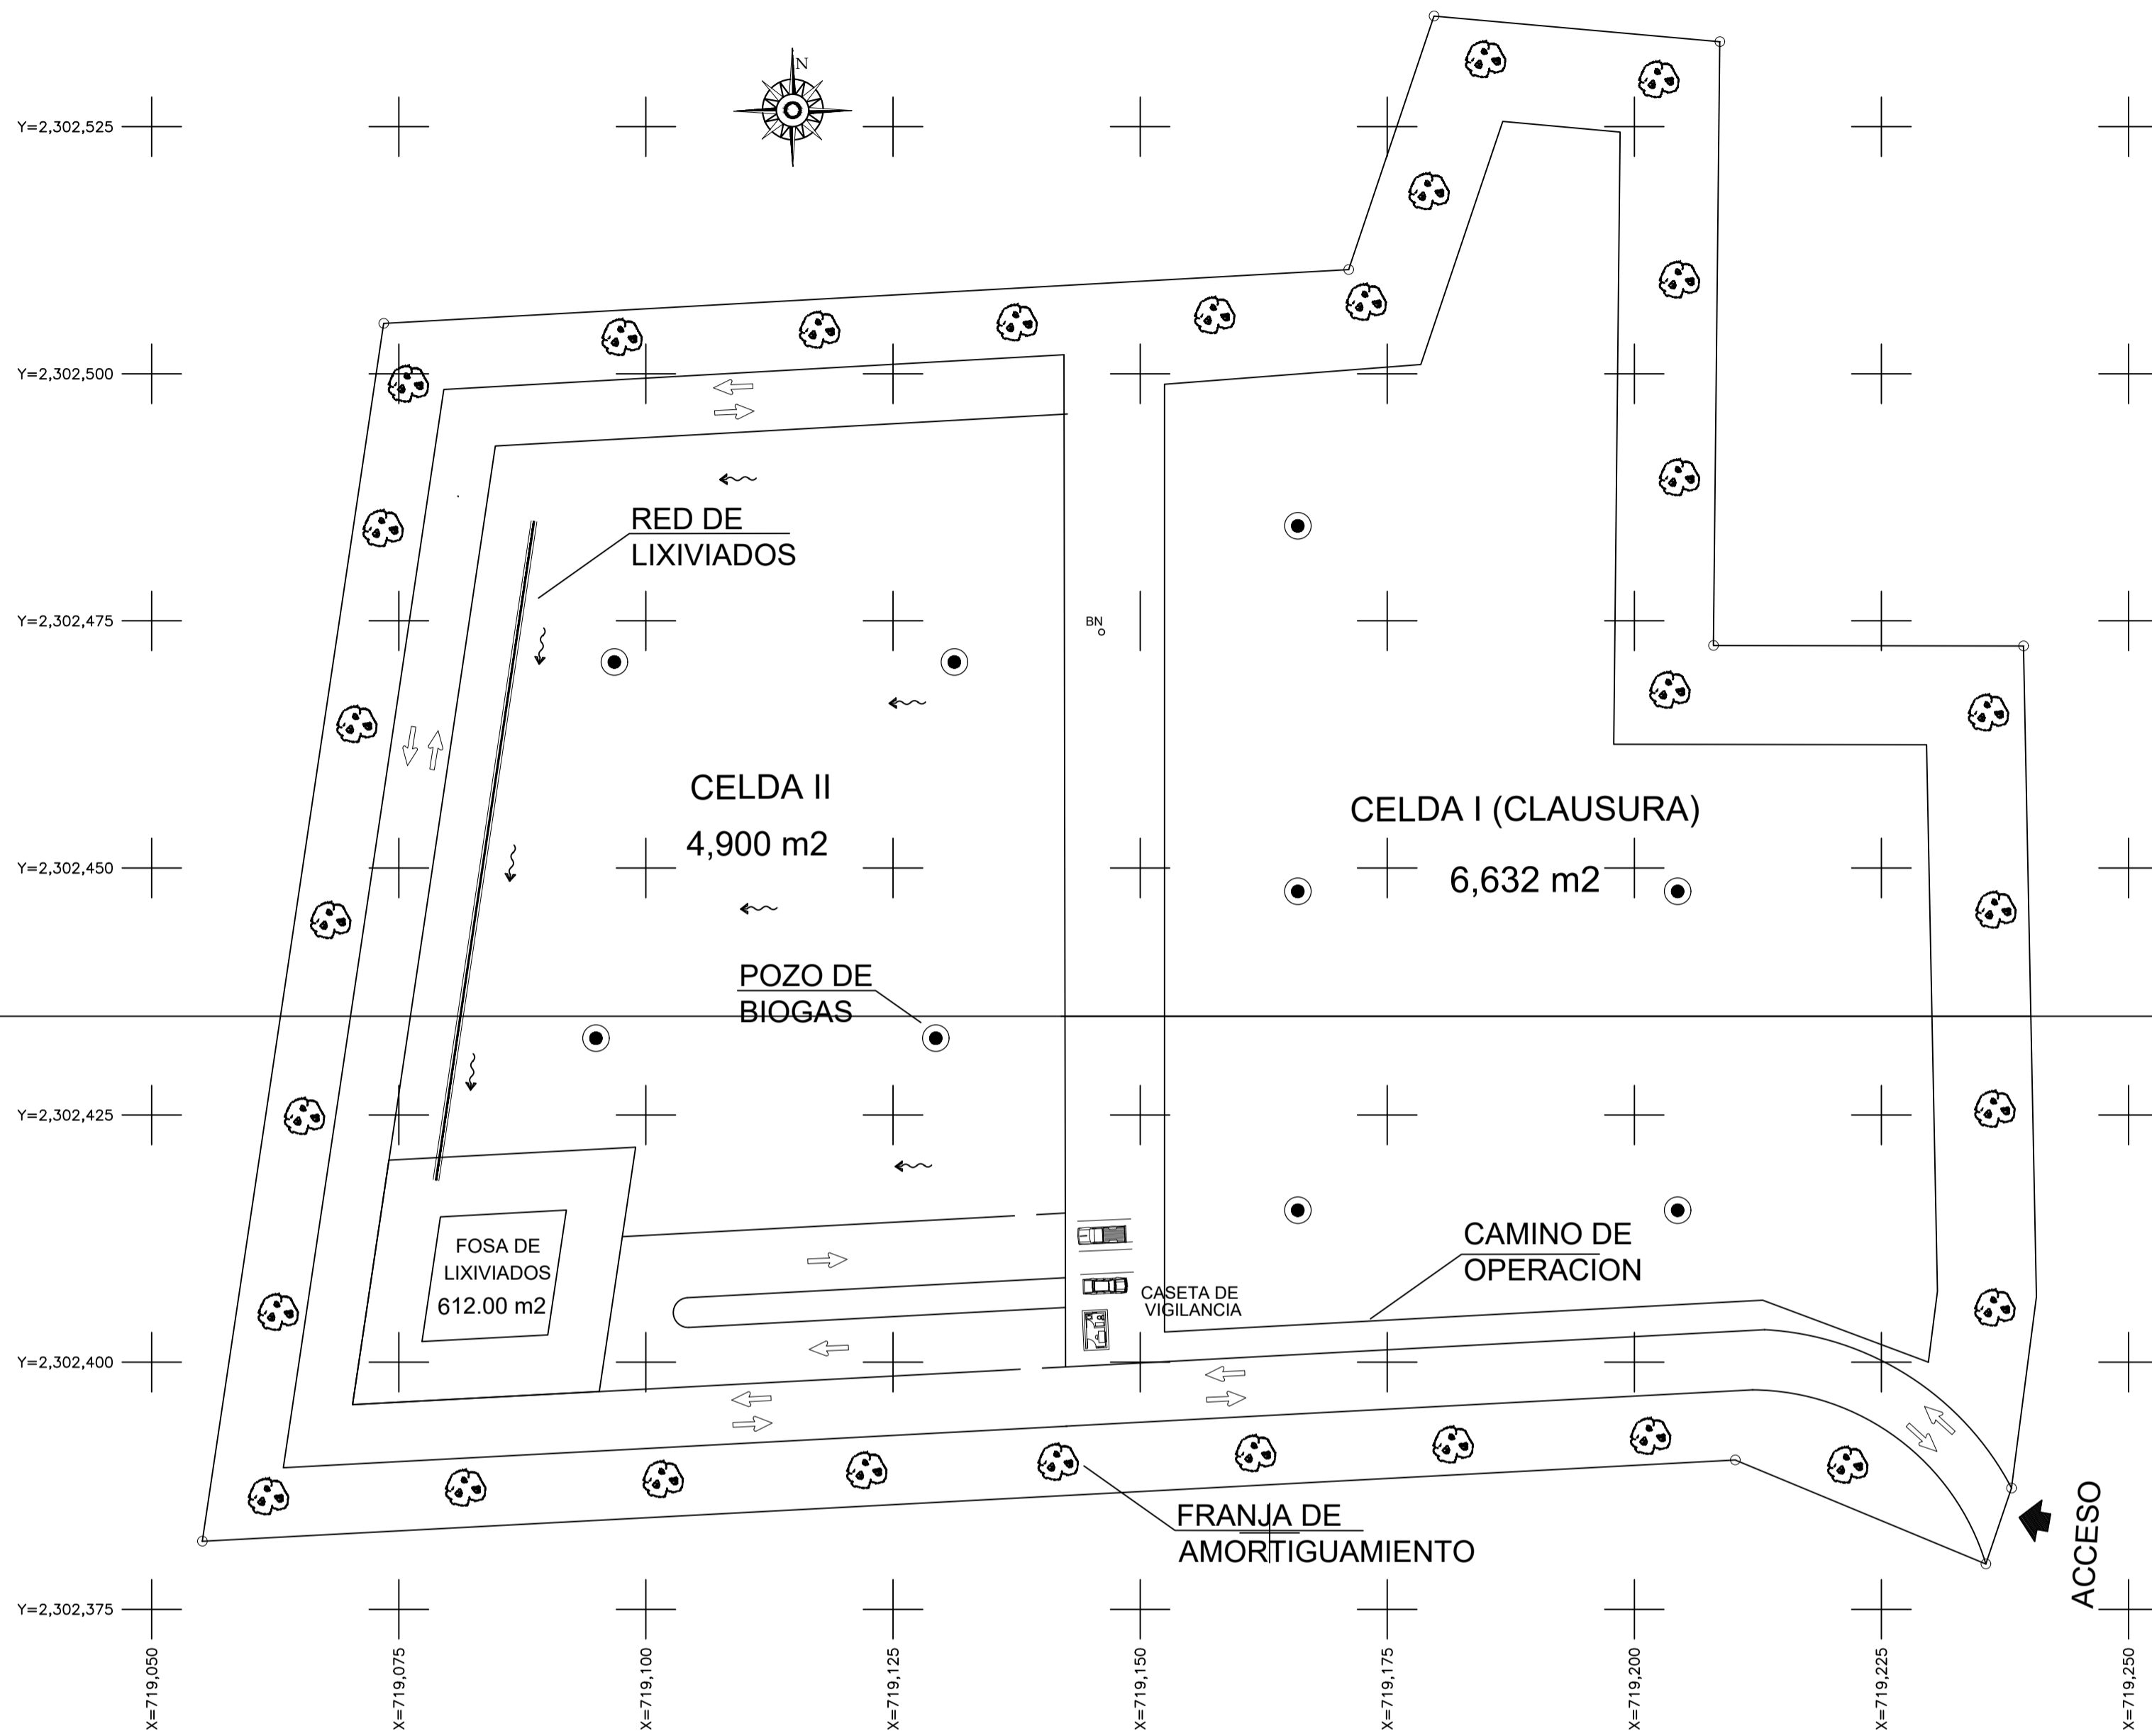

VOLUMETRIAS		
CONCEPTOS	UNIDAD	TOTAL
VOL. ACTUAL DE RESIDUOS	m³	52,522.60
VOL. NUEVA CELDA	m³	62,566.78
VOL. UNION DE CELDAS	m³	65,581.01
DRENAJE PLUVIAL	ml.	350.00
RED DE LIXIVIADOS	ml.	70.00
FOSA DE LIXIVIADOS	m²	612.00
POZOS DE BIOGAS	PZA	10.00
MALLA CICLONICA	ml.	325.00
CASETA DE VIGILANCIA	m²	10.35
AREA TOTAL	m²	36,151.07

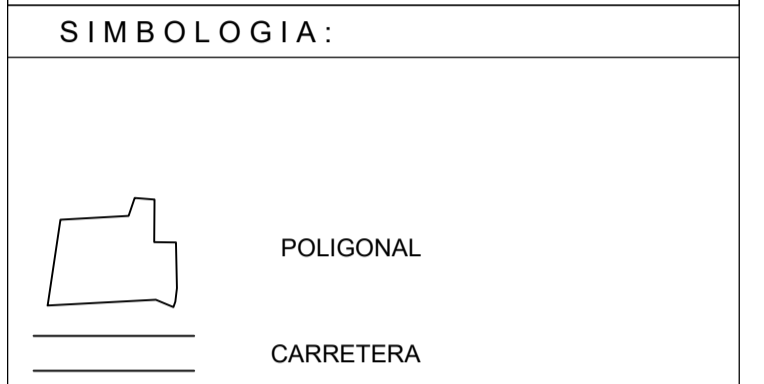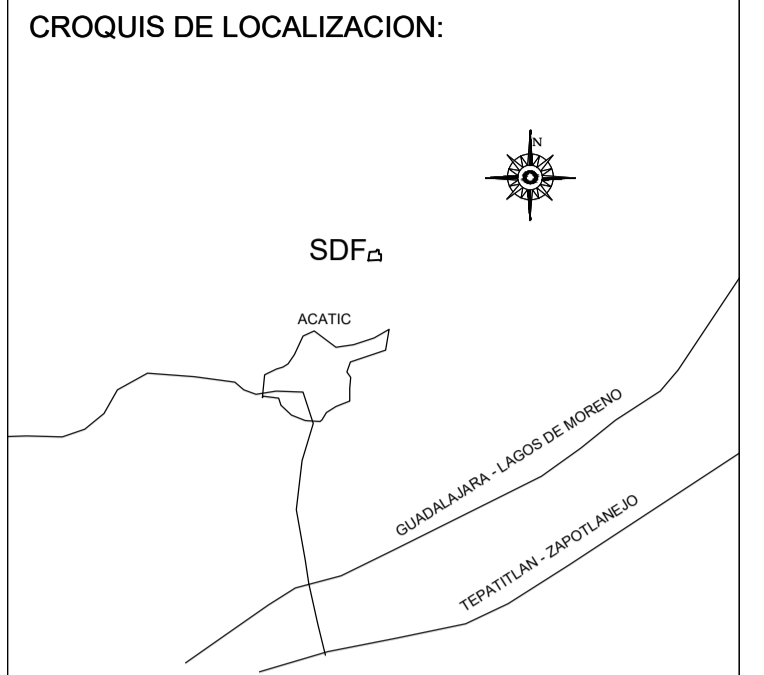

**A**  
VER DETALLE

**A'**  
VER DETALLE

**NOTAS:**

SE ENTREGARON PUNTOS DE REFERENCIA

**BN** MOJONERA  
01: X=719,146.1030 Y=2,302,473.8660 Z=1,753.2760

EL AREA CONSIDERADA EN EL PRESENTE PLANO CONTEMPLA DOS PREDIOS UNIDOS, YA QUE NO PRESENTA DIVISION ENTRE SI. EL PRIMERO ES EL SDF ACTUAL Y EL SEGUNDO ES EL PREDIO CONTEMPLADO PARA LA AMPLIACION DEL MISMO.

**SELLO**

PROYECTO:

MIBEN E ING. HECTOR CASTELLANOS VILLALPANDO





PLANO: PLAN DE REHABILITACION CIERRE Y ABANDONO DEL SDF DE ACATIC PROPUESTA DE CELDA II

UBICACION: LOCALIDAD DE ACATIC

PROYECTO: Programa Intermunicipal para la Prevencion y Gestion Integral de los Residuos Solidos Urbanos para la Junta Intermunicipal de Medio Ambiente Altos Sur de Jalisco.

ESCALA: 1:2,500 ACOTACION: METROS FECHA: NOVIEMBRE 2020

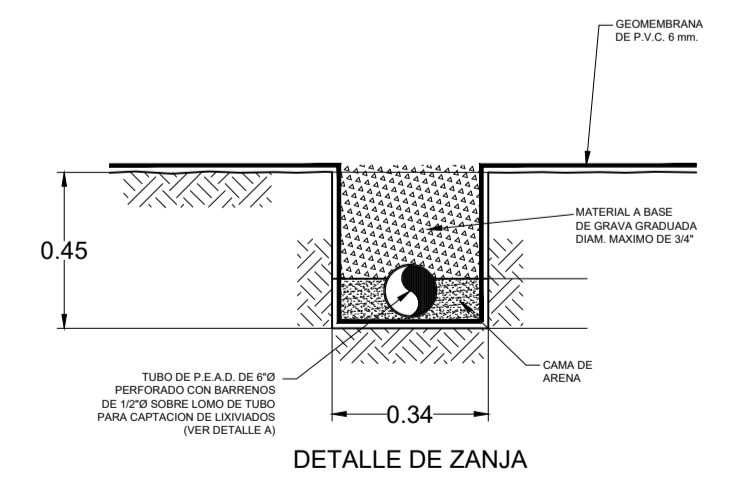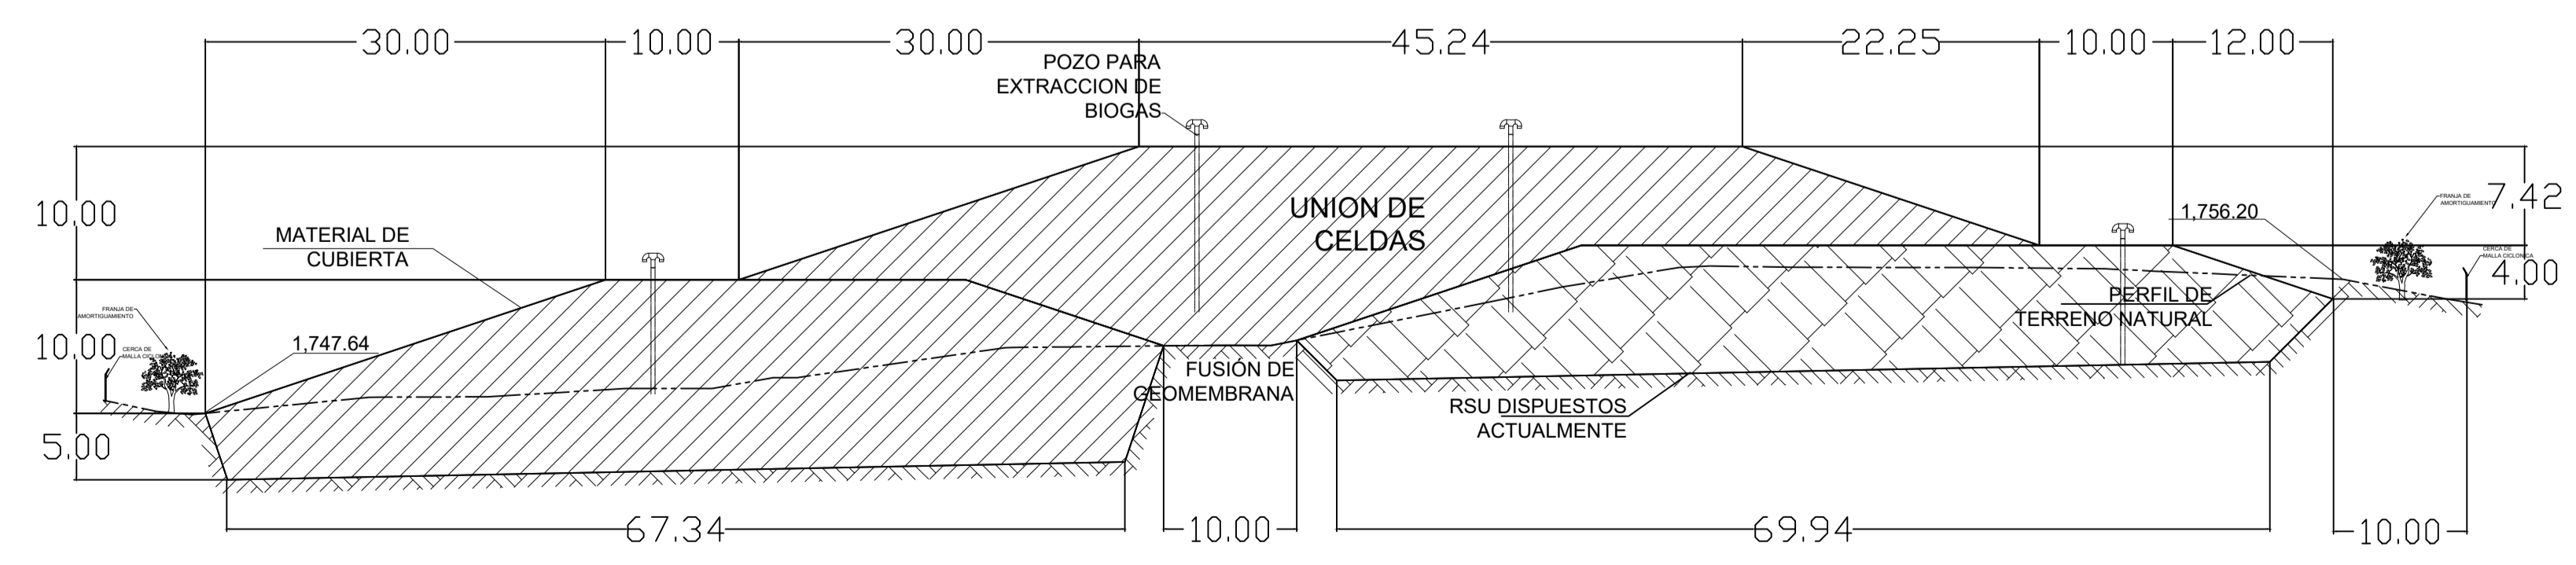

**DETALLE A - A'**